


projektowane ogrodzenie z siatki plecionej na słupkach, wys. 120 cm

projektowana furтка szer. 100 cm

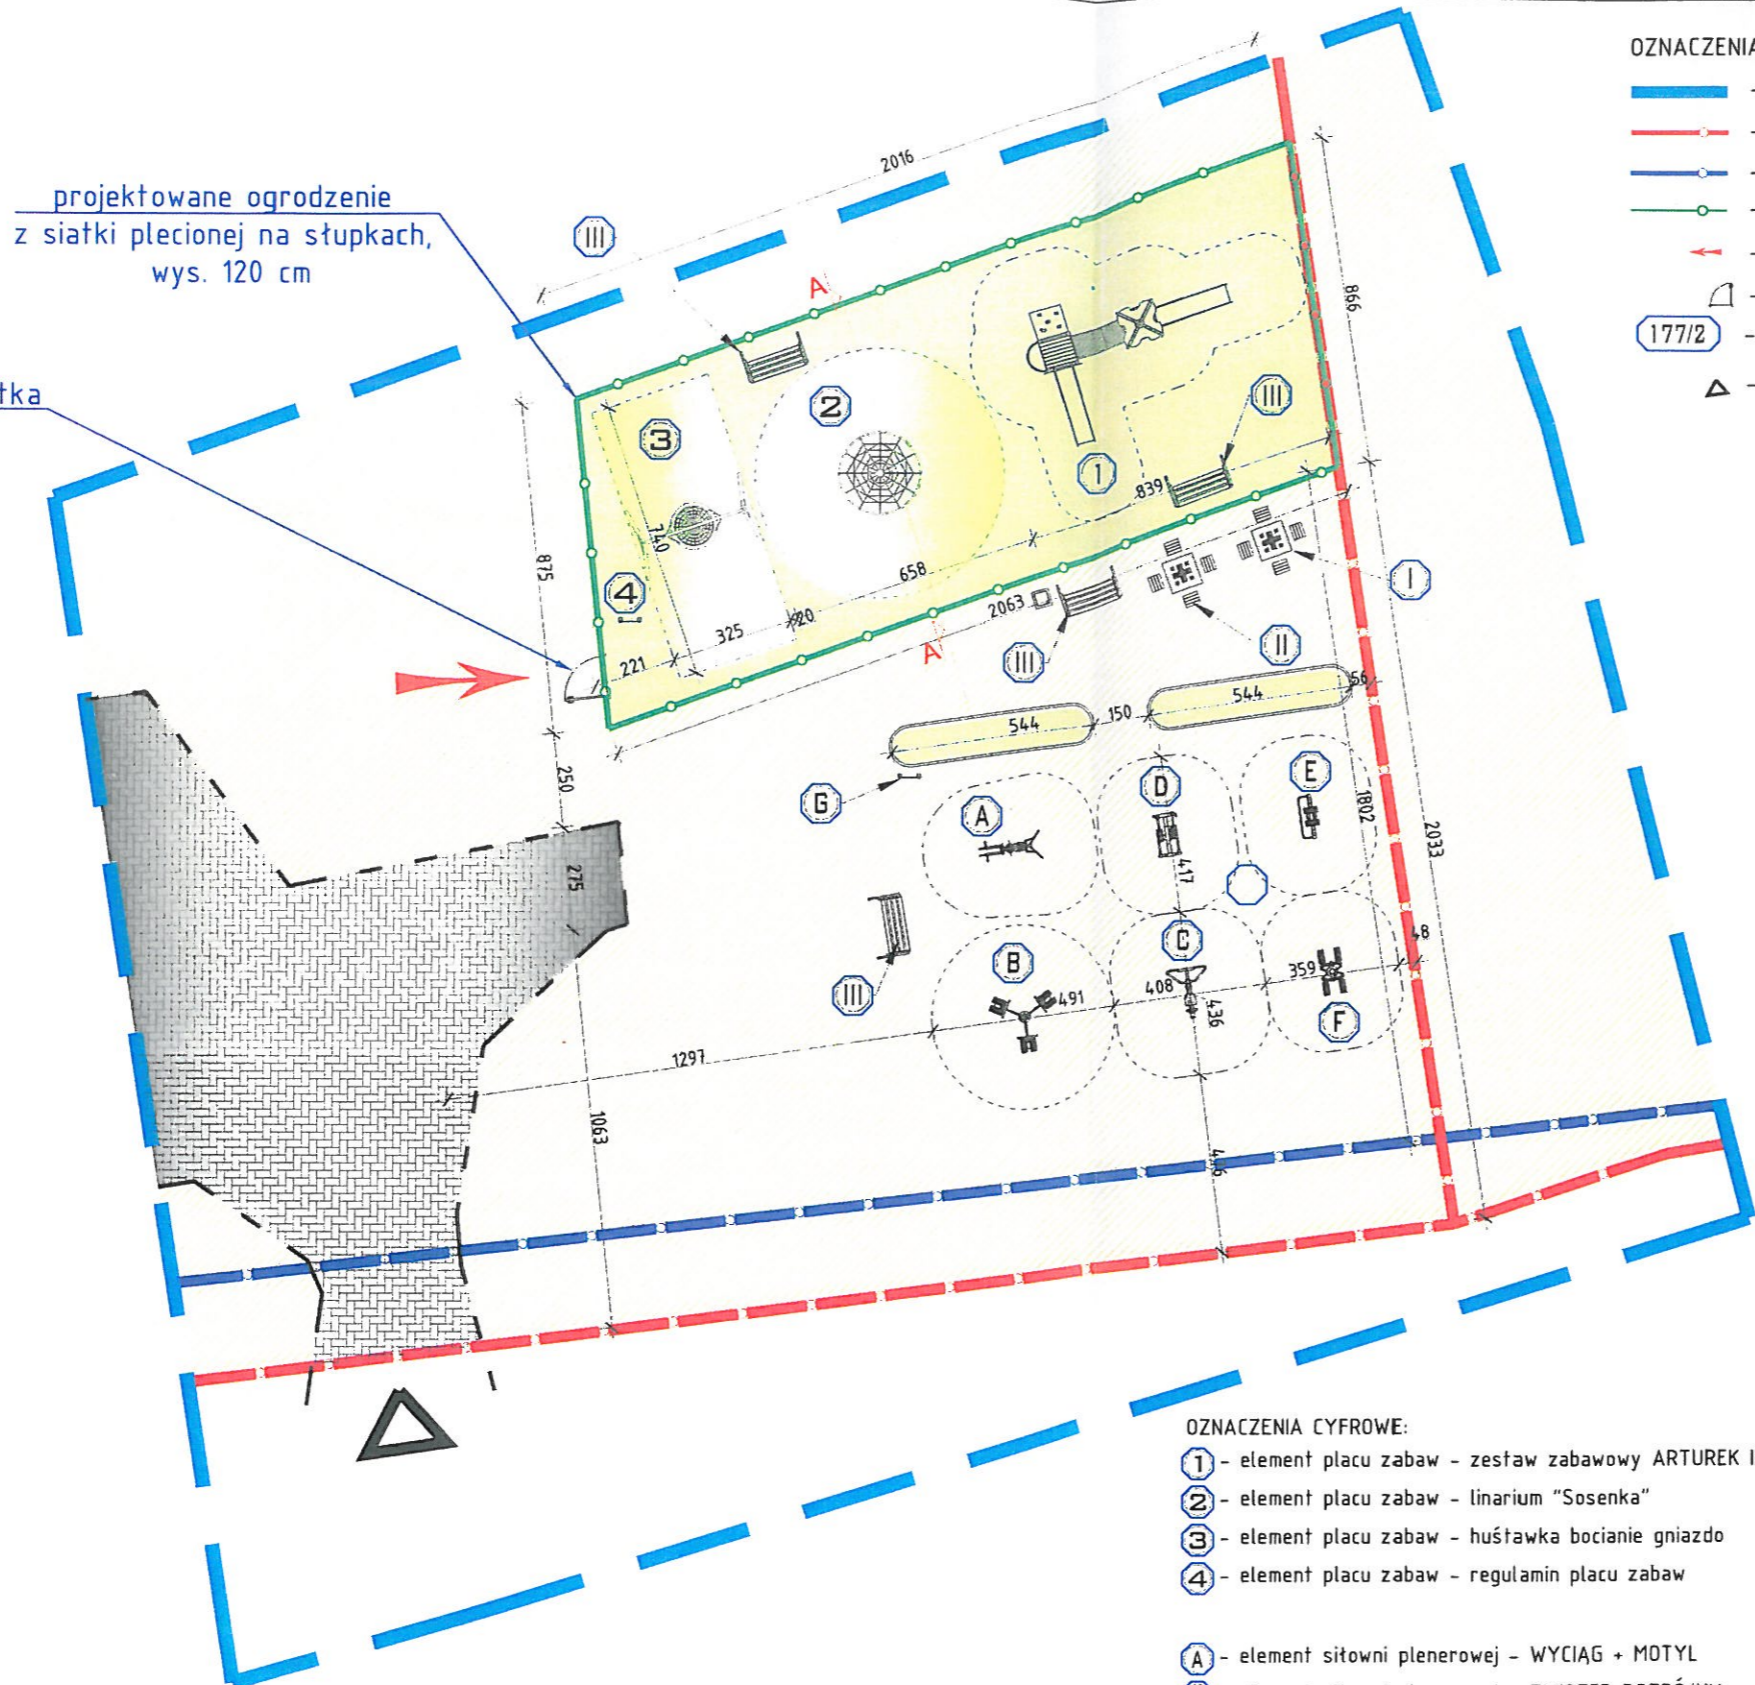

- OZNACZENIA GRAFICZNE:**
- - zakres opracowania
 - - - - prawna granica nieruchomości
 - - - - istniejąca linia ogrodzenia
 - - - - projektowana linia ogrodzenia z siatki plecionej wys. 120 cm
 - - projektowane wejście na plac zabaw
 - 177/2 - numer ewidencyjny działki
 - △ - istniejący wjazd na teren działki

Akceptuję:
WOJCI GMINY
 Dzierżonów
 Marek Chmielewski

PRACOWNIA PROJEKTOWA
PN-PROJEKT
 mgr inż. Piotr Namysto

ul. Białostocka 10, 58-200 Dzierżonów
 tel. kom. 71 812 7621 p. biuro 71 812 7621
 tel. 71 49 15 74 2 31, KOCN. 022 213 610

INWESTOR:
GMINA DZIERŻONIÓW

ADRES INWESTORA:
 ul. PIASTOWSKA 1
 58-200 DZIERŻONIÓW

ADRES INWESTYCJI:
 58-211 UCIECHÓW, ul. Sportowa
 dz. nr 117/2
 obręb nr 008 UCIECHÓW

TEMAT OPRACOWANIA:
 Projekt zagospodarowania terenu w ramach "Programu rozwoju małej infrastruktury sportowo-rekreacyjnej o charakterze wielopokoleniowym - Otwarte Strefy Aktywności (OSA) EDYCJA 2018

PROJEKT:
PROJEKT ZAGOSPODAROWANIA TERENU - rysunek zamienny

STADIUM	SKALA	NR RYS.
PB	1:200	2/z

ZESPÓŁ PROJEKTOWY

PROJEKTANT SPECJAŁISTA ARCHITEKTURA:
 mgr inż. arch. Agnieszka Kwaśniak
 UAN.V-7324/6/3/80/92
 DS-0540

DATA OPRACOWANIA
 06 LUTEGO 2018 R.

- OZNACZENIA CYFROWE:**
- ① - element placu zabaw - zestaw zabawowy ARTUREK II - 1 szt.
 - ② - element placu zabaw - linarium "Sosenka" - 1 szt.
 - ③ - element placu zabaw - huśtawka bocianie gniazdo - 1 szt.
 - ④ - element placu zabaw - regulamin placu zabaw - 1 szt.
- Ⓐ - element sitowni plenerowej - WYCIĄG + MOTYL - 1 szt.
 - Ⓑ - element sitowni plenerowej - TWISTER POTRÓJNY - 1 szt.
 - Ⓒ - element sitowni plenerowej - WIOŚLARZ - 1 szt.
 - Ⓓ - element sitowni plenerowej - ORBITREK - 1 szt.
 - Ⓔ - element sitowni plenerowej - PIECHUR - 1 szt.
 - Ⓕ - element sitowni plenerowej - STEPER PODÓWJNY - 1 szt.
 - Ⓖ - element sitowni plenerowej - regulamin sitowni - 1 szt.
- Ⓘ - element małej architektury - stół do gry w CHIŃCZYKA - 1 szt.
 - Ⓜ - element małej architektury - stół do gry w SZACHY - 1 szt.
 - Ⓜ - element małej architektury - ławka bez oparcia - 4 szt.

- projektowana zieleni
- nawierzchnia z piasku atestowanego
- istniejąca nawierzchnia trawiasta - do bieżącej pielęgnacji
- istniejąca nawierzchnia z kostki betonowej