



ELEWACJA POŁUDNIOWA

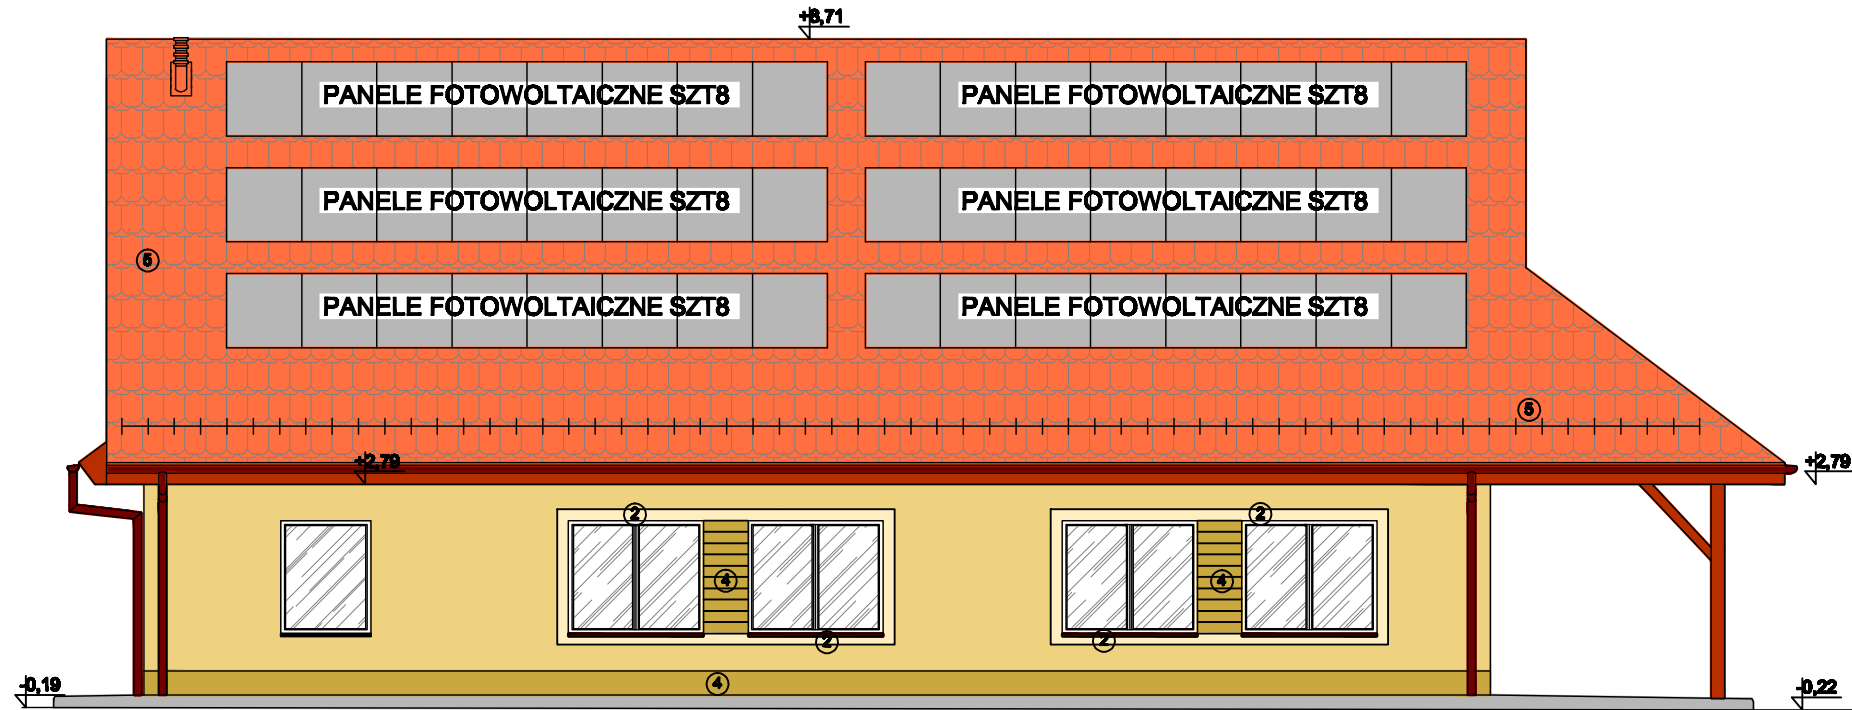

ELEWACJA WSCHODNIA

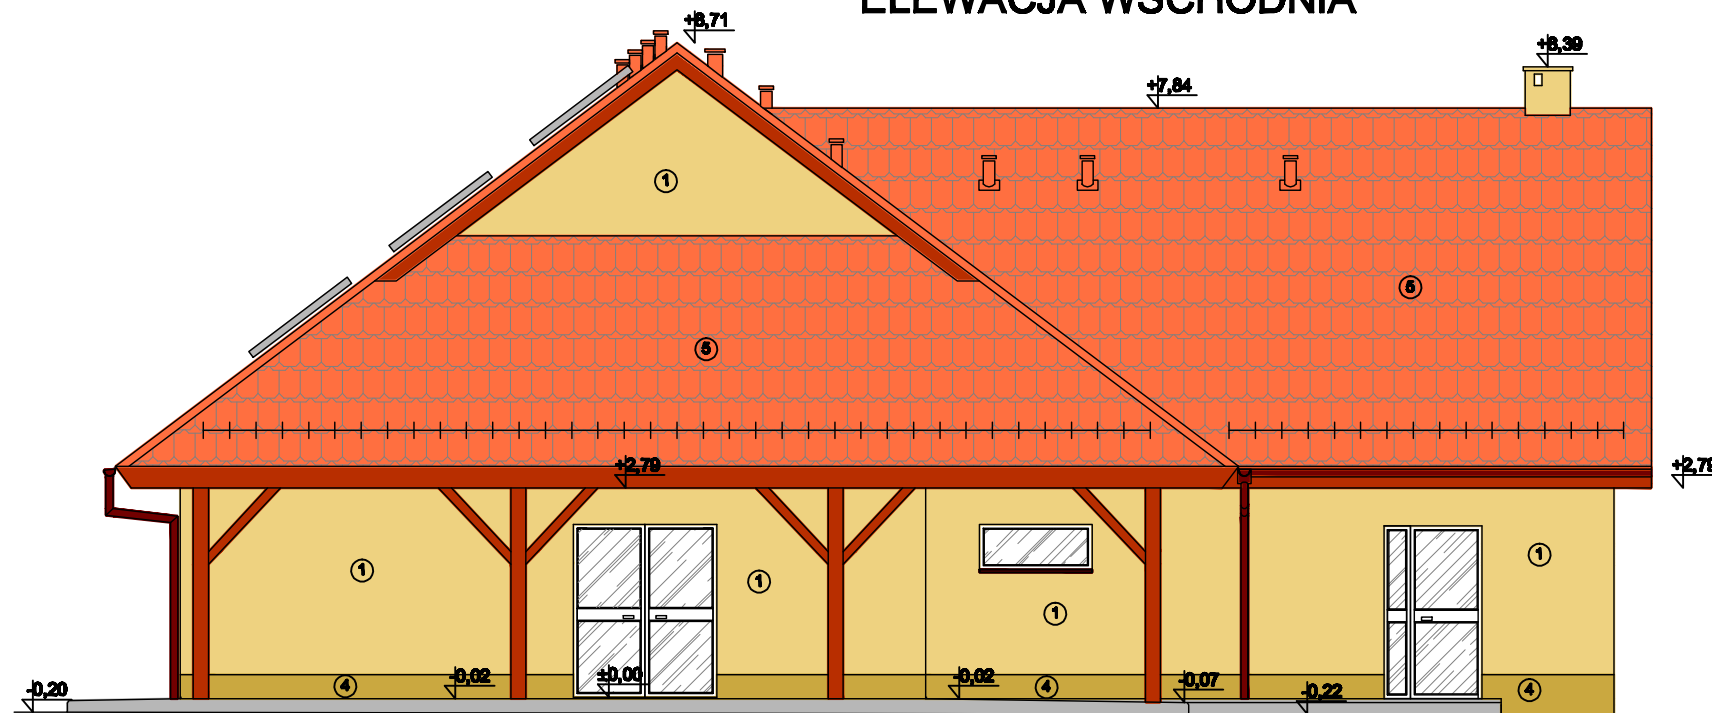

- KOLORY KODY RGB**
- 1 RGB 206,187,163
 - 2 RGB 225,213,197
 - 3 RGB 228,219,204
 - 4 RGB 156,130,103
 - 5 dachówka kolor ceglany

Usługi w Zakresie Doradztwa Technicznego DORBUD oraz Projektowanie i Nadzór w Budownictwie Zdzisław Kapłun Dzierżonów ul. Modrzewiowa 34 tel. 8321-936						NR RYS. 4A
TEMAT: PROJEKT WYKONAWCZY BUDYNKU INTEGRACJI SPOŁECZNEJ						
obiekt: BUDYNEK INTEGRACJI SPOŁECZNEJ WE WSI KSIĄŻNICA adres : KSIĄŻNICA DZ.NR. 133/3 OBRĘB KSIĄŻNICA GMINA DZIERŻONIÓW inwestor: GMINA DZIERŻONIÓW adres : 58-200 DZIERŻONIÓW UL. PIASTOWSKA 1						Skala: 1:100
Elewacja południowa i wschodnia						
ZESPÓŁ PROJEKTOWY W SKŁADZIE						
PROJEKTANT	IMIĘ NAZWISKO	BRANŻA	NR UPR.	NR EWIDEN.	DATA	PODPIS
PROJEKTANT	Izabela Sehn-Wójcik	ARCH.	UAN.V.-7342/3/182/94	DS-0631		
SPRAWDZAJĄCY	Agnieszka kwaśniak	ARCH.	UAN.V.-7342/6/3/80/92	DS-0540		
PROJEKTANT	Zdzisław Kapłun	KONST.	245/01/DUW	DOŚ/BO/1864/01		